


vermoedelijke afvoer van rookpijpen
 verder te onderzoeken
 (verzekeren rondom rw-put)

PLAN Kelder / GARAGE / INKOM 1/50
 BESTAANDE TOESTAND
 PAS-02.12

SNEDE AAN

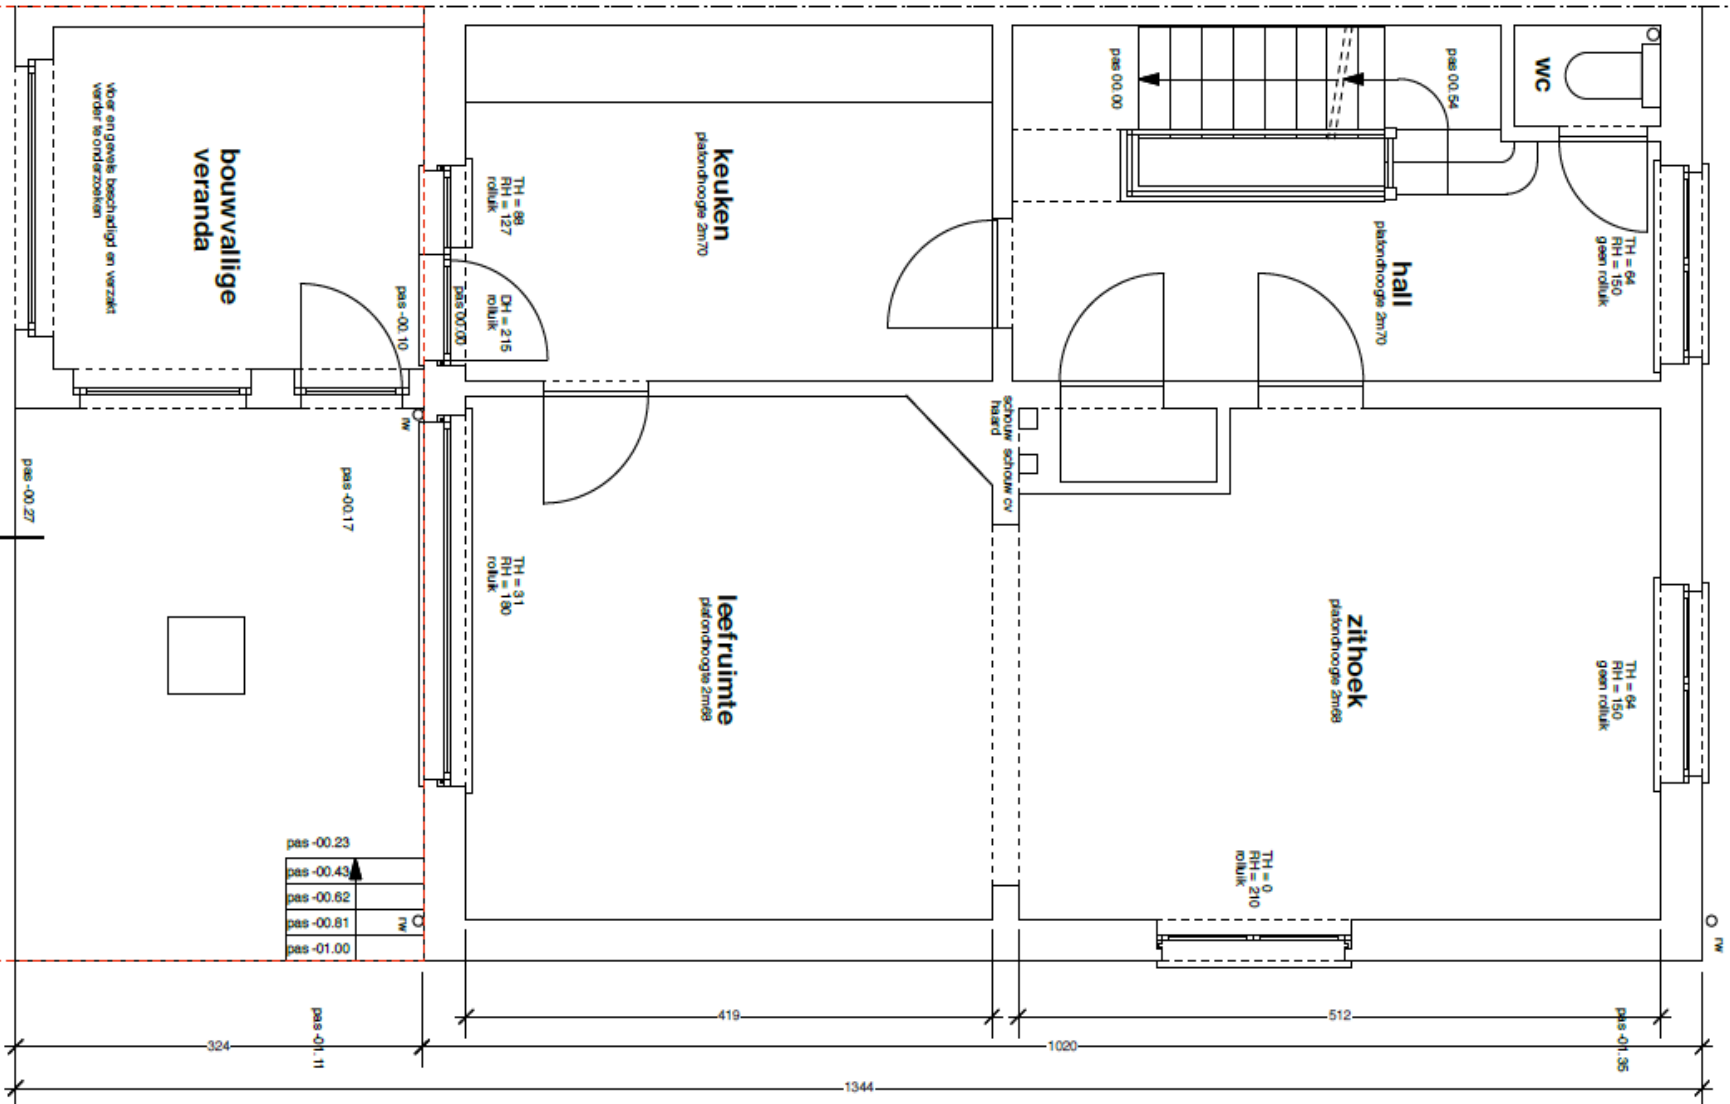

PLAN GELUKVLOERS 1/50
BESTAANDE TOESTAND
PAS 00.00

maximale bouwdiepte 15m

