

Opzoeking kadaster

Kadastrale afdeling: 24482

Referentie van het dossier: 21-00-0164/001


Sectie: F

Schaal: 1:1000

Nummer van het Perceel: 0276C2

Adres: Jozef Pierrestraat 67 3010 Kessel-Lo

De opzoeking werd gedaan via capakey: 24482F0276/00C002.

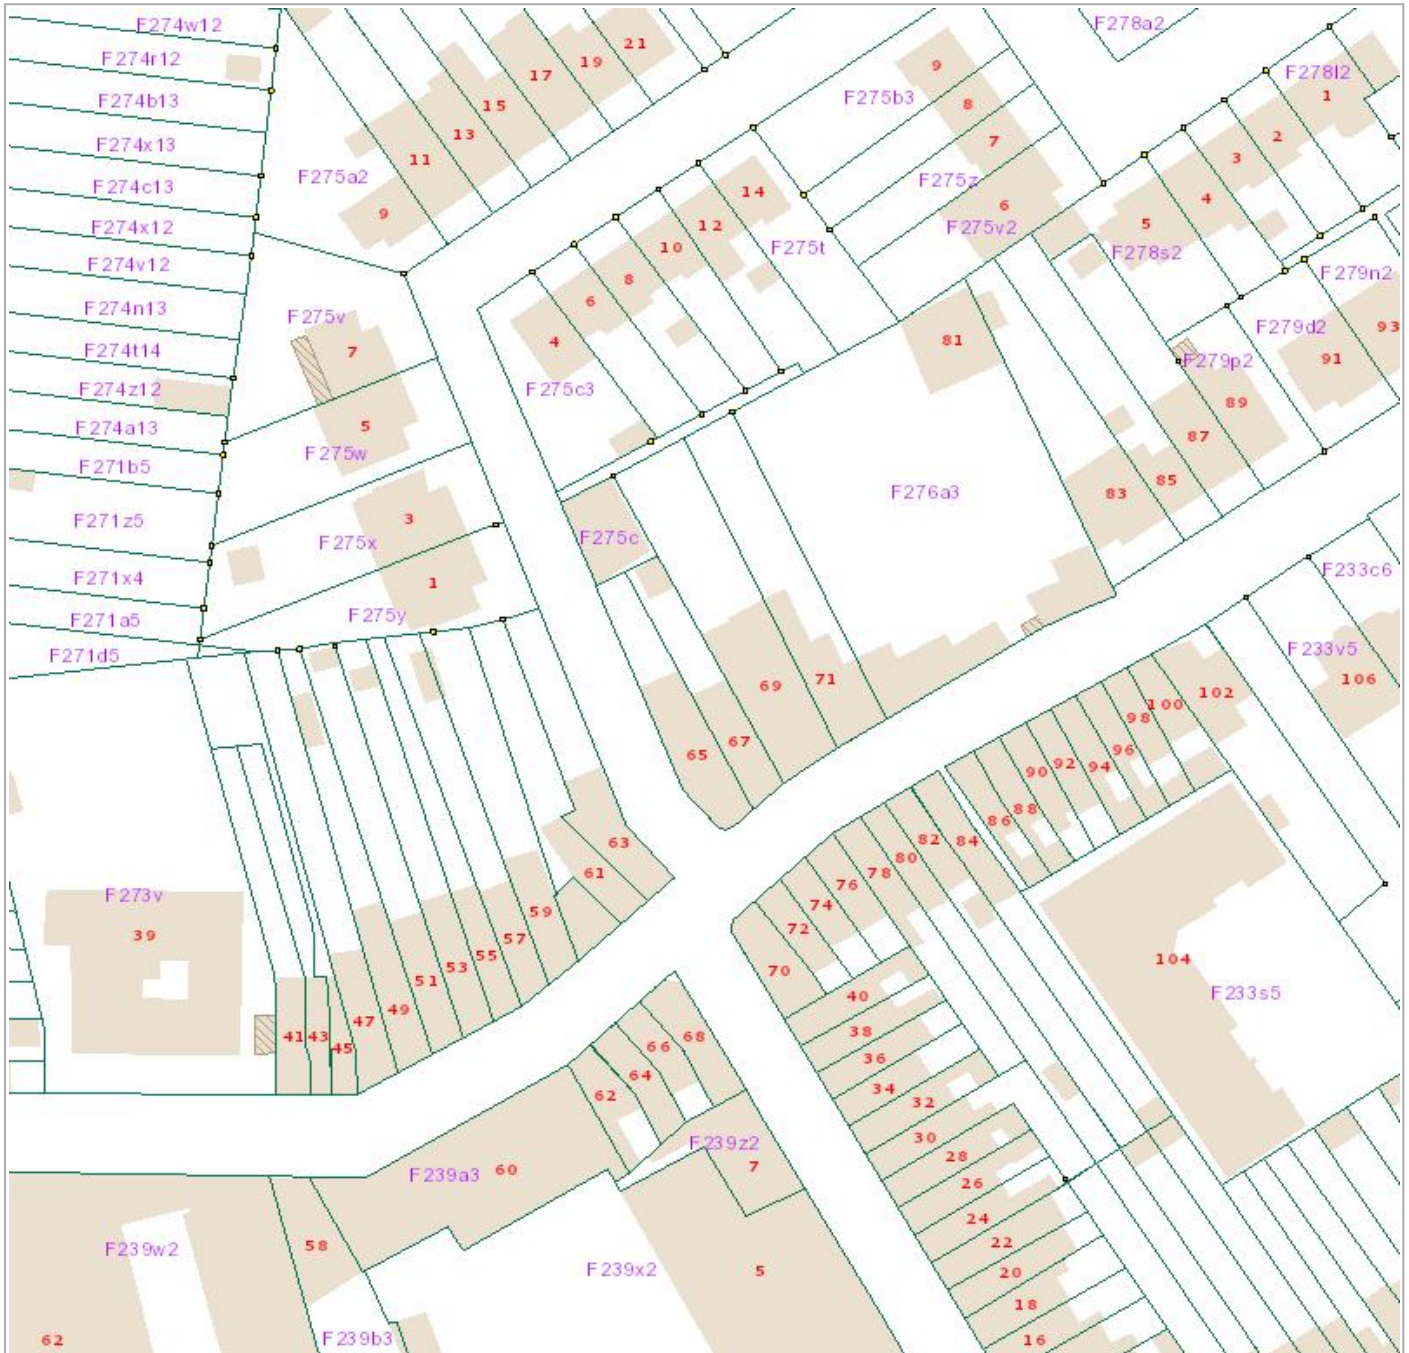

De AAPD, producent van de databank waarin deze gegevens zijn opgenomen geniet de intellectuele eigendomsrechten vermeld in de wet van 30 juni 1994 betreffende het auteursrecht en de naburige rechten.