


TWEEDE VERDIEPING nieuwe toestand 1/50

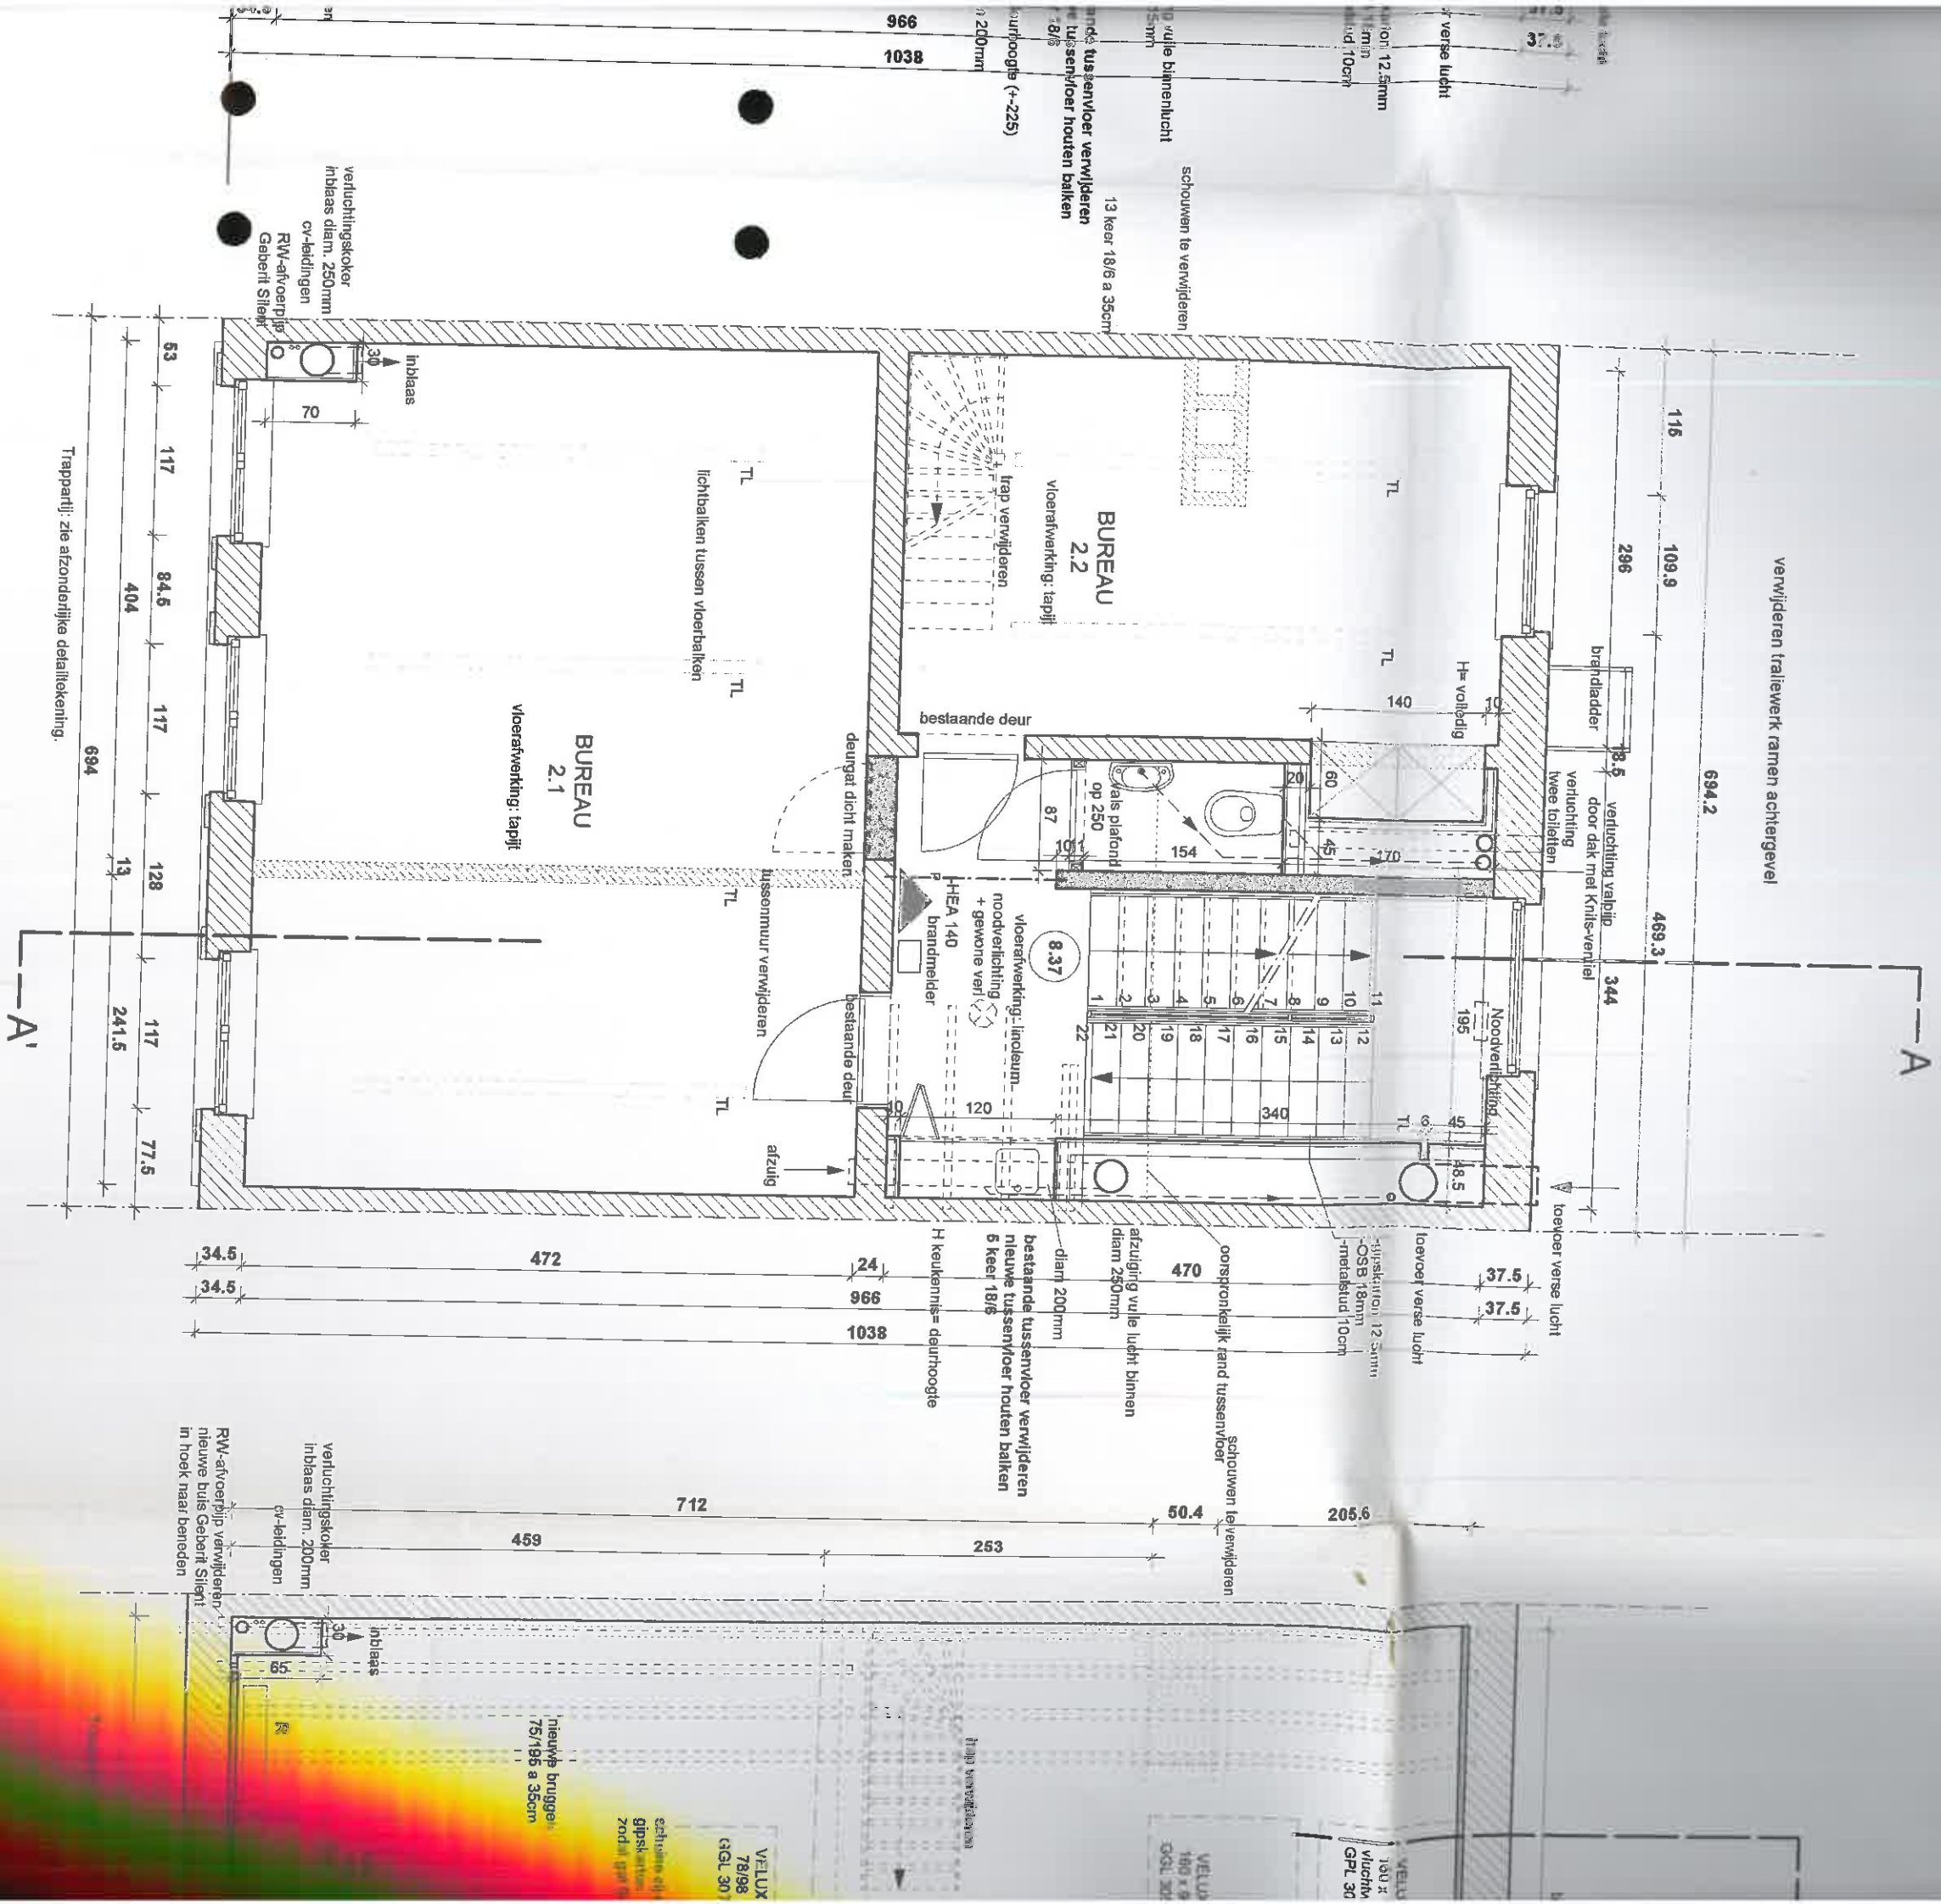

VELUX
78/98
GGL 30

VELUX
100 x 9
GGL 30

VELUX
100 x 9
vluuch
GPL 30

nieuwe bruggen
75/196 a 35cm

RW-afvoerpijp verwijderen
nieuwe buis Gebert Silent
in hoek naar beneden

verlichtingskoker
inblaas diam. 200mm
cv-leidingen

inblaas

echterste et
gipsk. arties
zodanl ppr 8