


12 AUG 2005

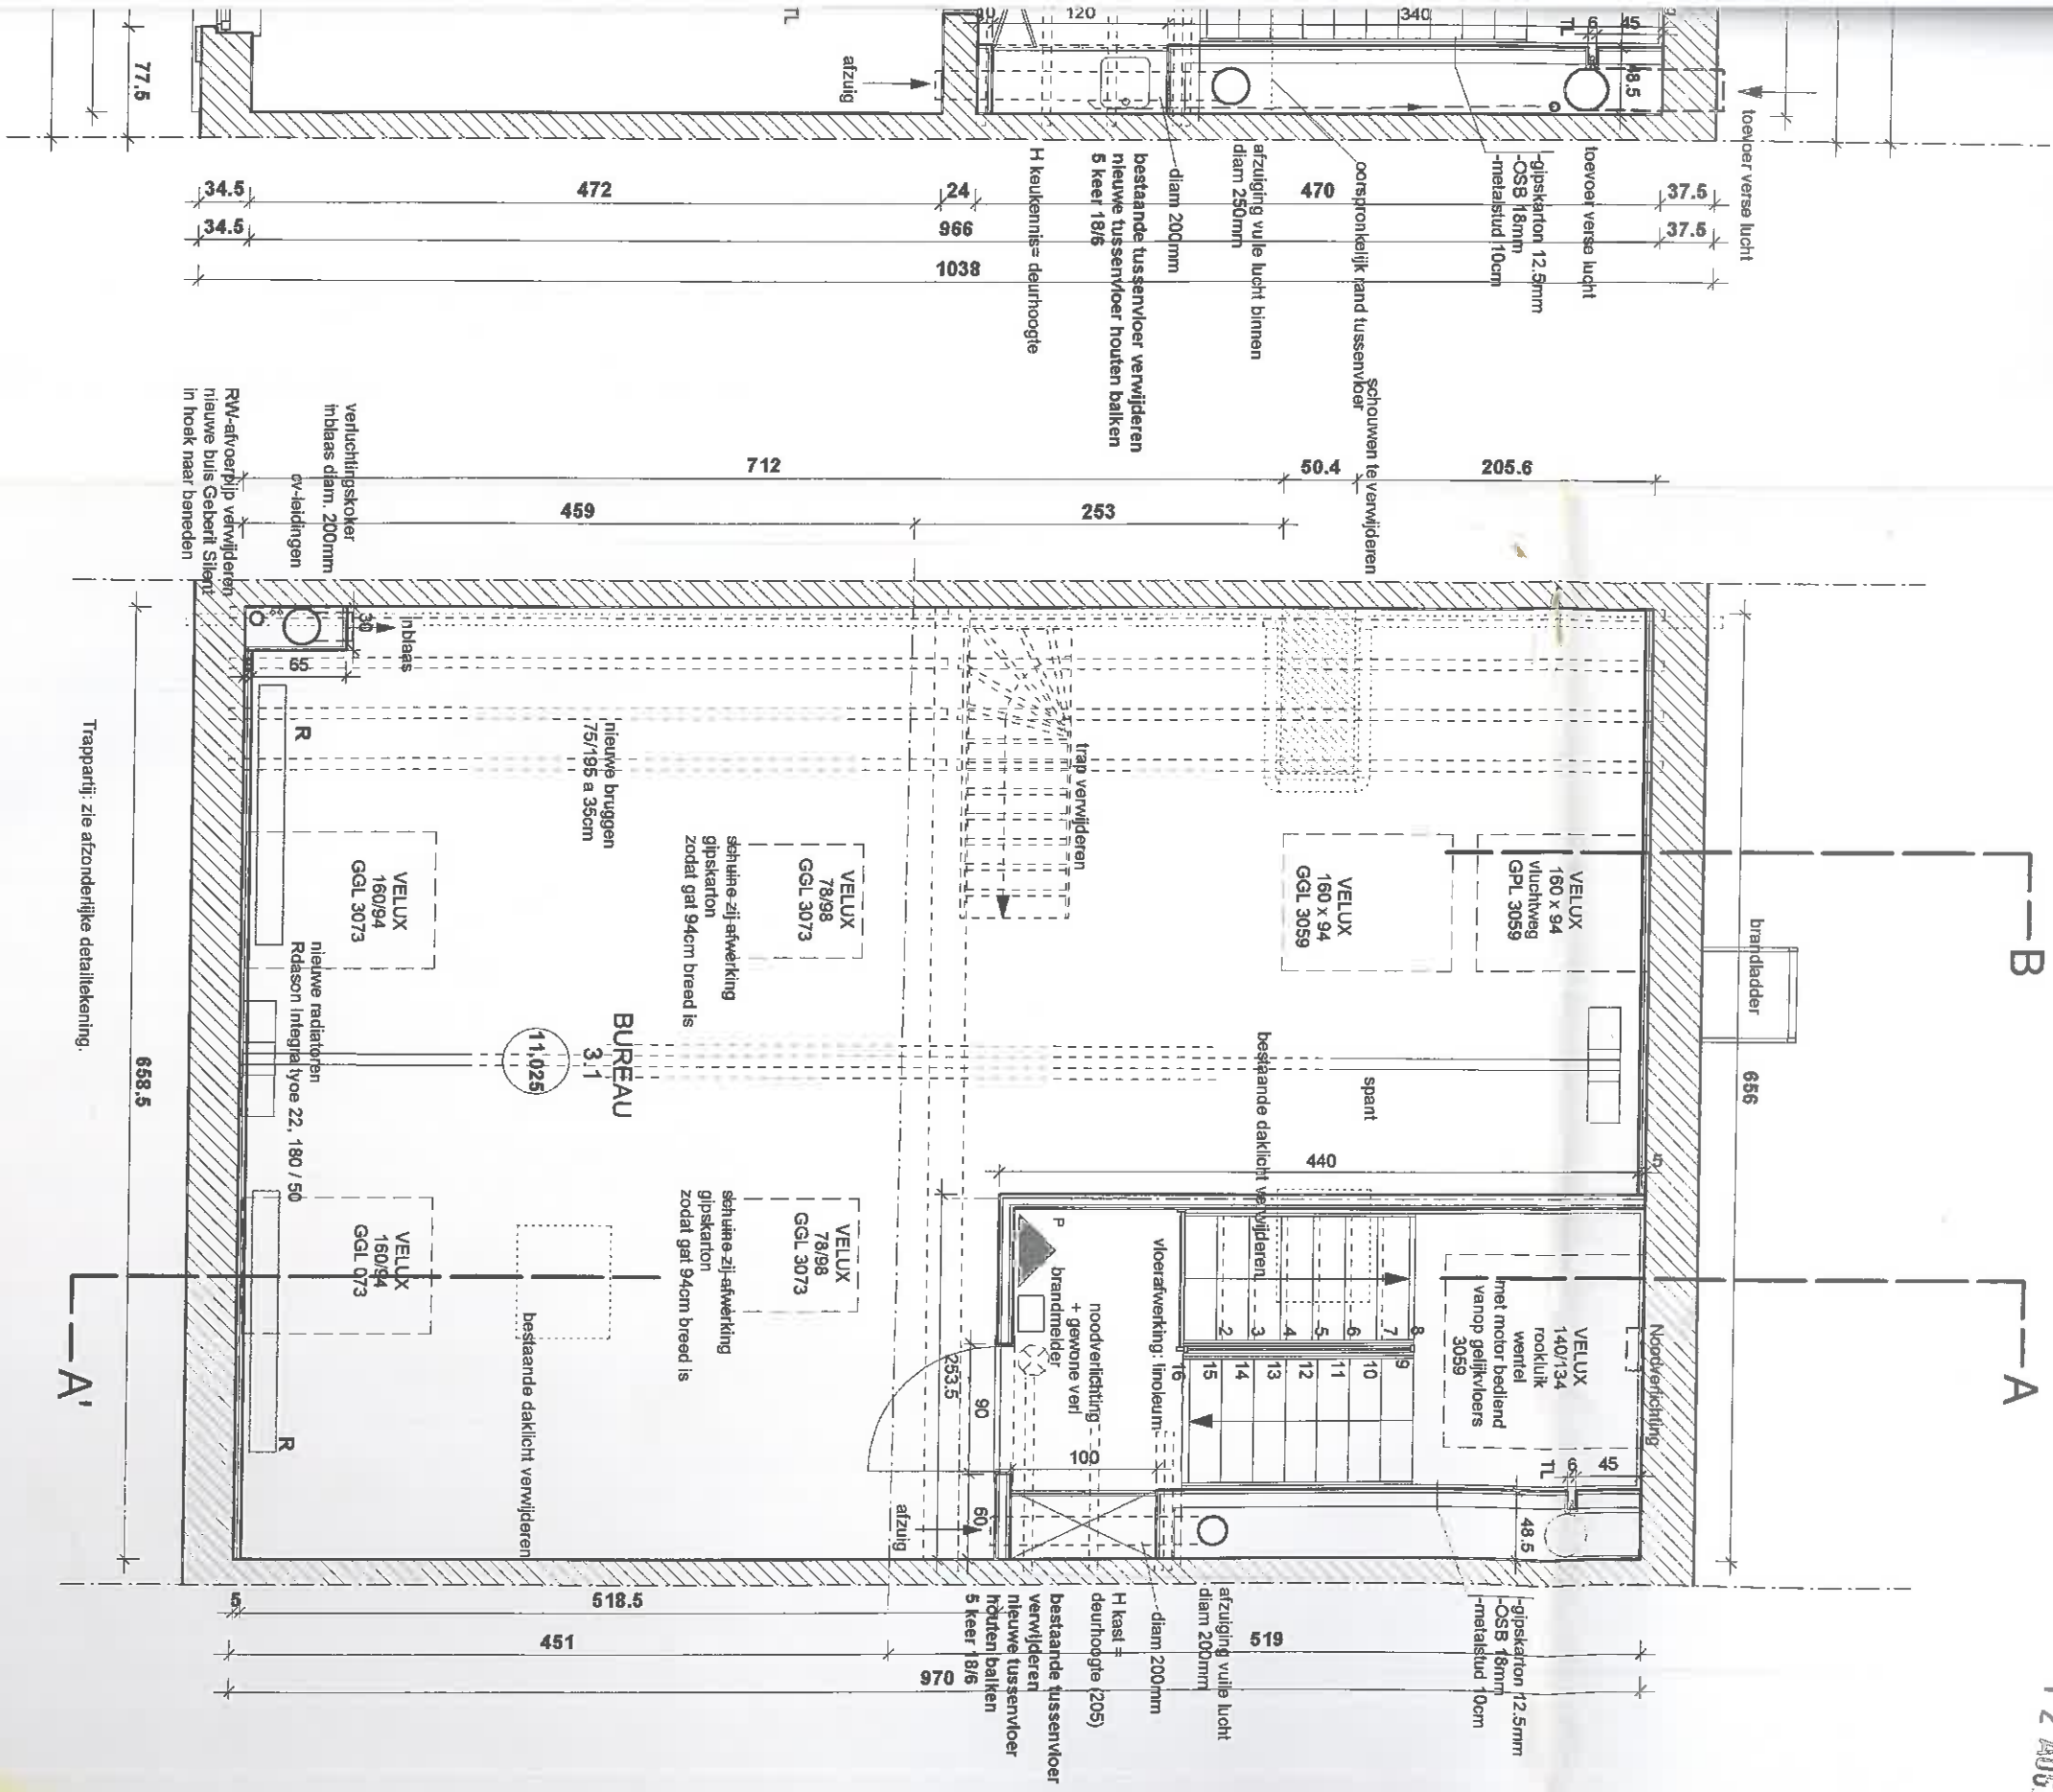

ZOLDER
 nieuwe toestand
 1/50

Trappartij: zie afzonderlijke detailtekening.